


Skizze zur Grenzniederschrift
(unmaßstäblich)

Diese Skizze bildet einen Bestandteil der unter obigem Datum erstellten Grenzniederschrift.

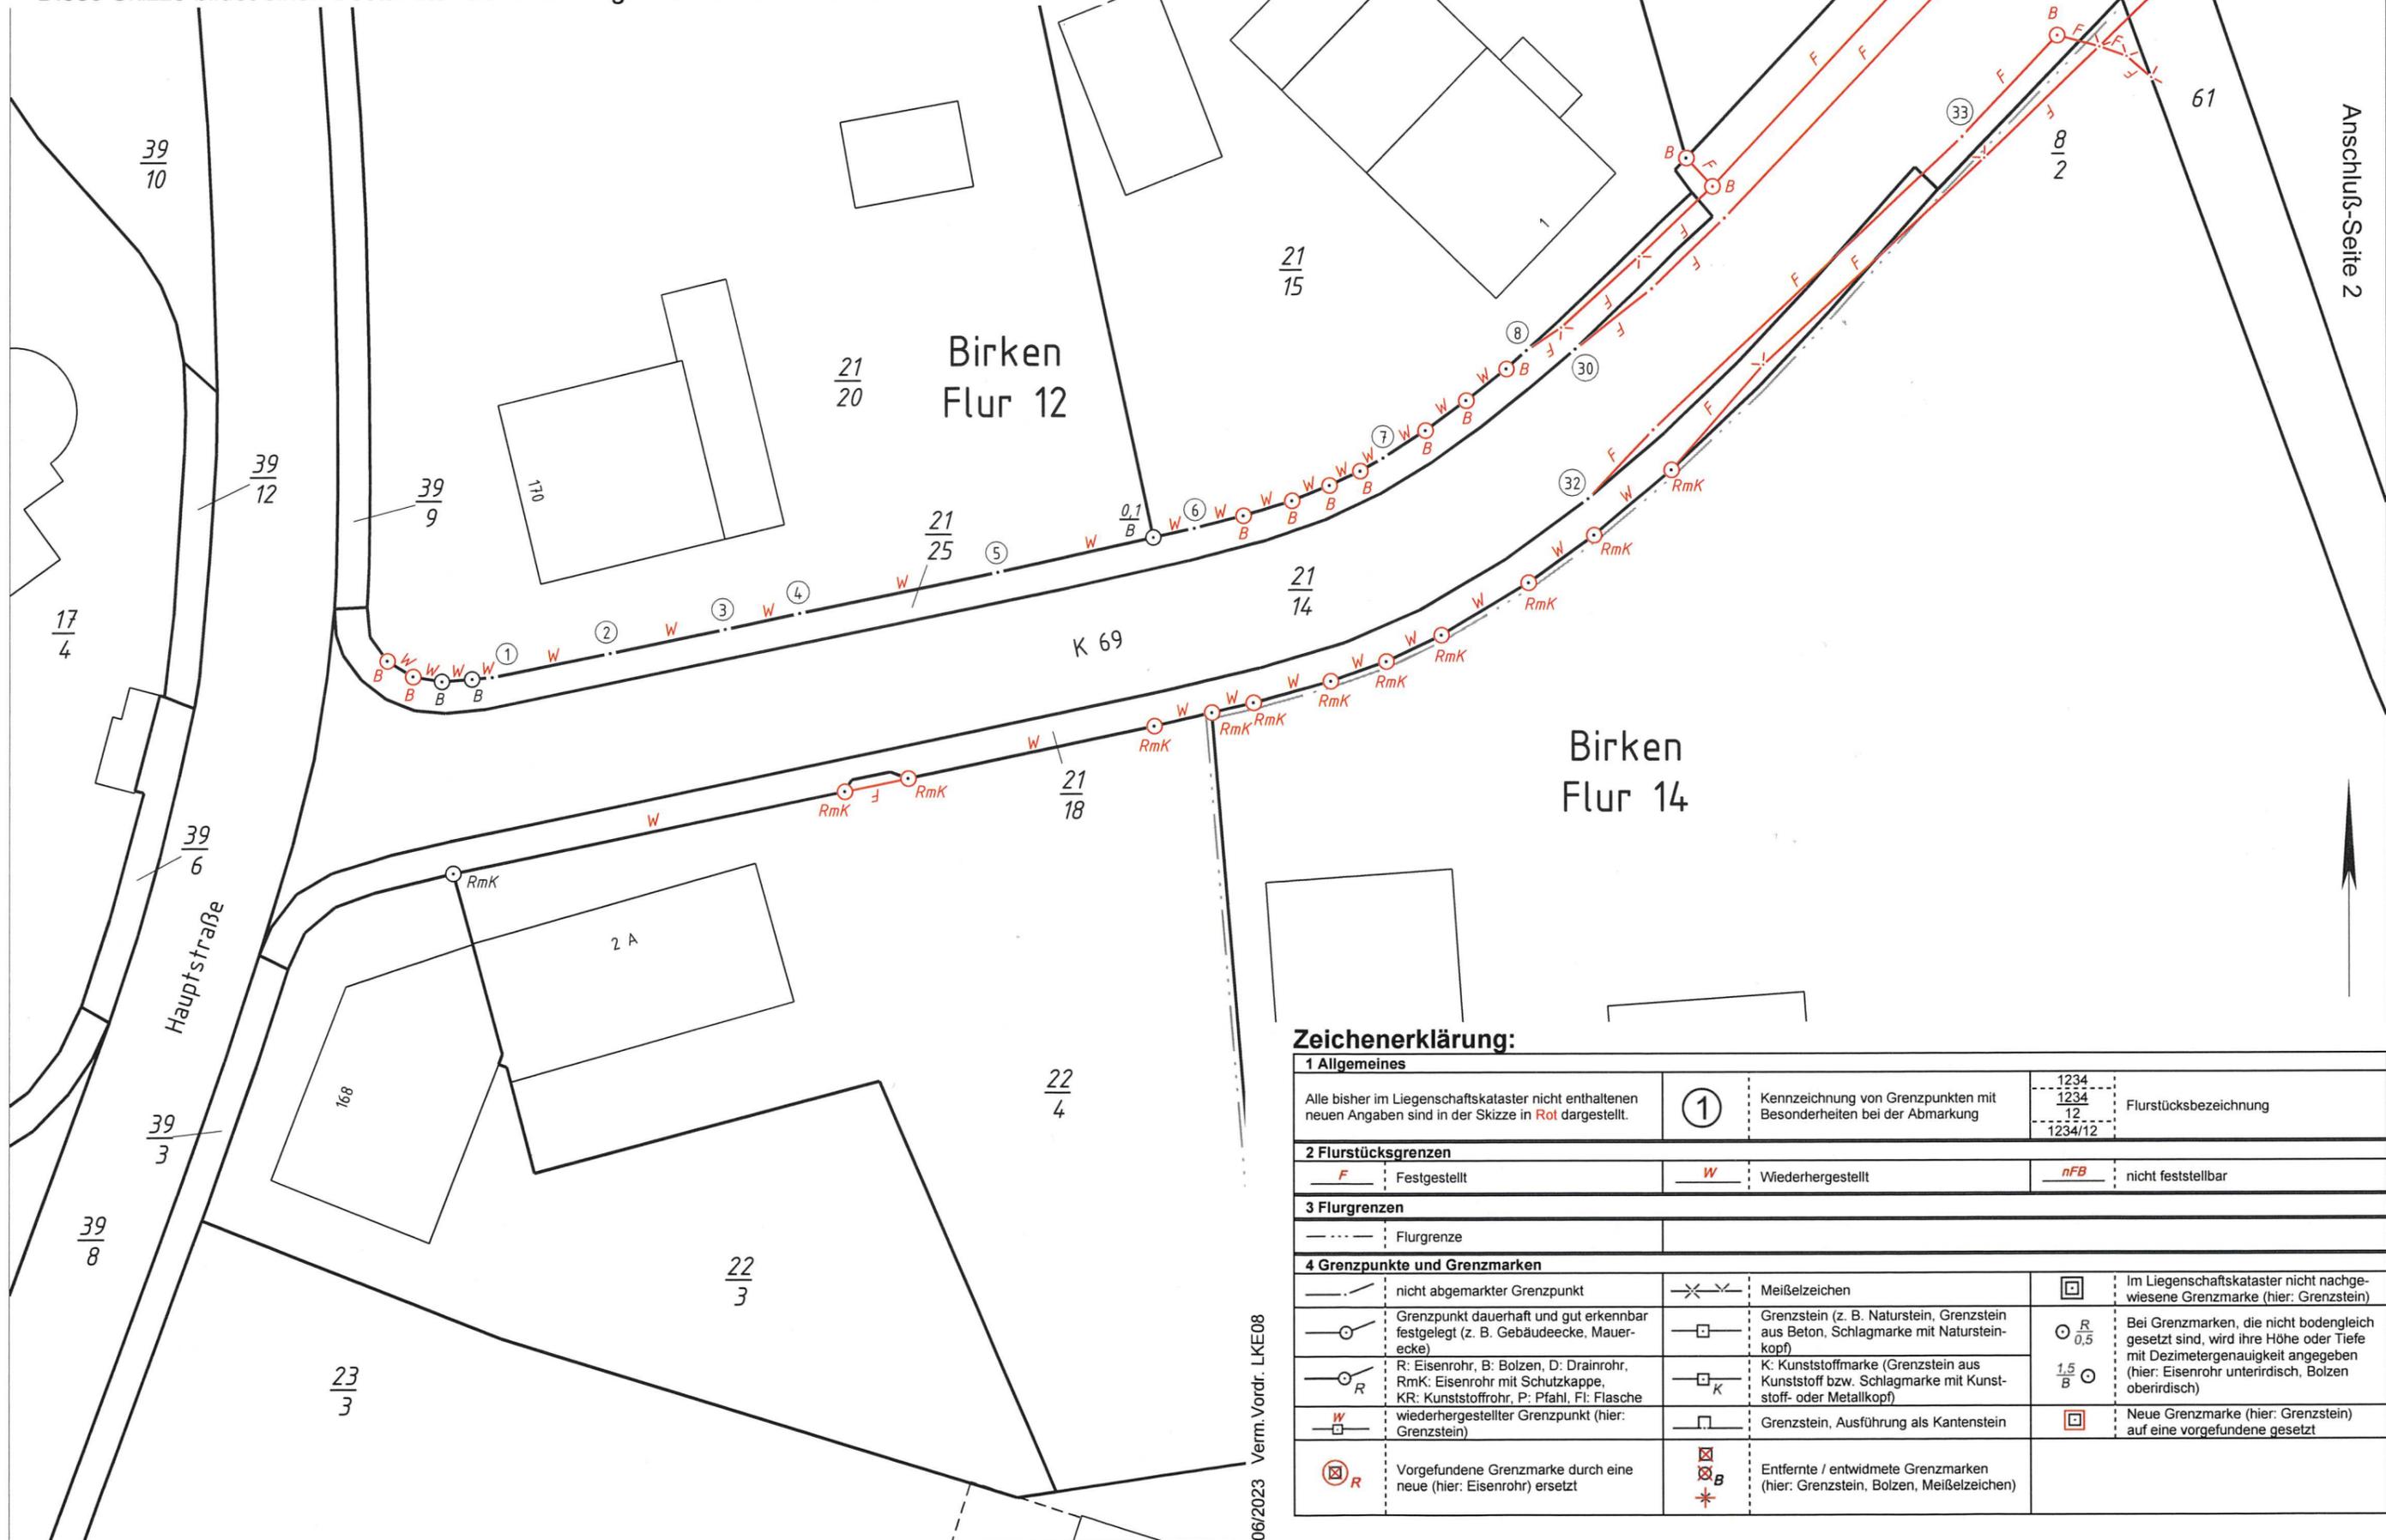

Zeichenerklärung:

1 Allgemeines							
Alle bisher im Liegenschaftskataster nicht enthaltenen neuen Angaben sind in der Skizze in Rot dargestellt.	①	Kennzeichnung von Grenzpunkten mit Besonderheiten bei der Abmarkung	<table border="1"> <tr><td>1234</td></tr> <tr><td>1234</td></tr> <tr><td>12</td></tr> <tr><td>1234/12</td></tr> </table>	1234	1234	12	1234/12
1234							
1234							
12							
1234/12							
			Flurstücksbezeichnung				
2 Flurstücksgrenzen							
F	Festgestellt	W	Wiederhergestellt				
nFB	nicht feststellbar						
3 Flurgrenzen							
---	Flurgrenze						
4 Grenzpunkte und Grenzmarken							
—	nicht abgemerkter Grenzpunkt	⊗	Meißelzeichen				
—○	Grenzpunkt dauerhaft und gut erkennbar festgelegt (z. B. Gebäudeecke, Mauer- ecke)	—□	Grenzstein (z. B. Naturstein, Grenzstein aus Beton, Schlagmarke mit Natursteinkopf)				
—○ _R	R: Eisenrohr, B: Bolzen, D: Drainrohr, RmK: Eisenrohr mit Schutzkappe, KR: Kunststoffrohr, P: Pfahl, Fl: Flasche	—□ _K	K: Kunststoffmarke (Grenzstein aus Kunststoff bzw. Schlagmarke mit Kunststoff- oder Metallkopf)				
—□ _W	wiederhergestellter Grenzpunkt (hier: Grenzstein)	—□	Grenzstein, Ausführung als Kantenstein				
⊗ _R	Vorgefundene Grenzmarke durch eine neue (hier: Eisenrohr) ersetzt	⊗ _B	Entfernte / entwidmete Grenzmarken (hier: Grenzstein, Bolzen, Meißelzeichen)				
		⊗	Im Liegenschaftskataster nicht nachgewiesene Grenzmarke (hier: Grenzstein)				
		○ _{R/0,5}	Bei Grenzmarken, die nicht bodengleich gesetzt sind, wird ihre Höhe oder Tiefe mit Dezimetergenauigkeit angegeben (hier: Eisenrohr unterirdisch, Bolzen oberirdisch)				
		○ _{1,5/B}	Neue Grenzmarke (hier: Grenzstein) auf eine vorgefundene gesetzt				