


Skizze zur Grenzniederschrift  
(unmaßstäblich)

Diese Skizze bildet einen Bestandteil der unter obigem Datum erstellten Grenzniederschrift.

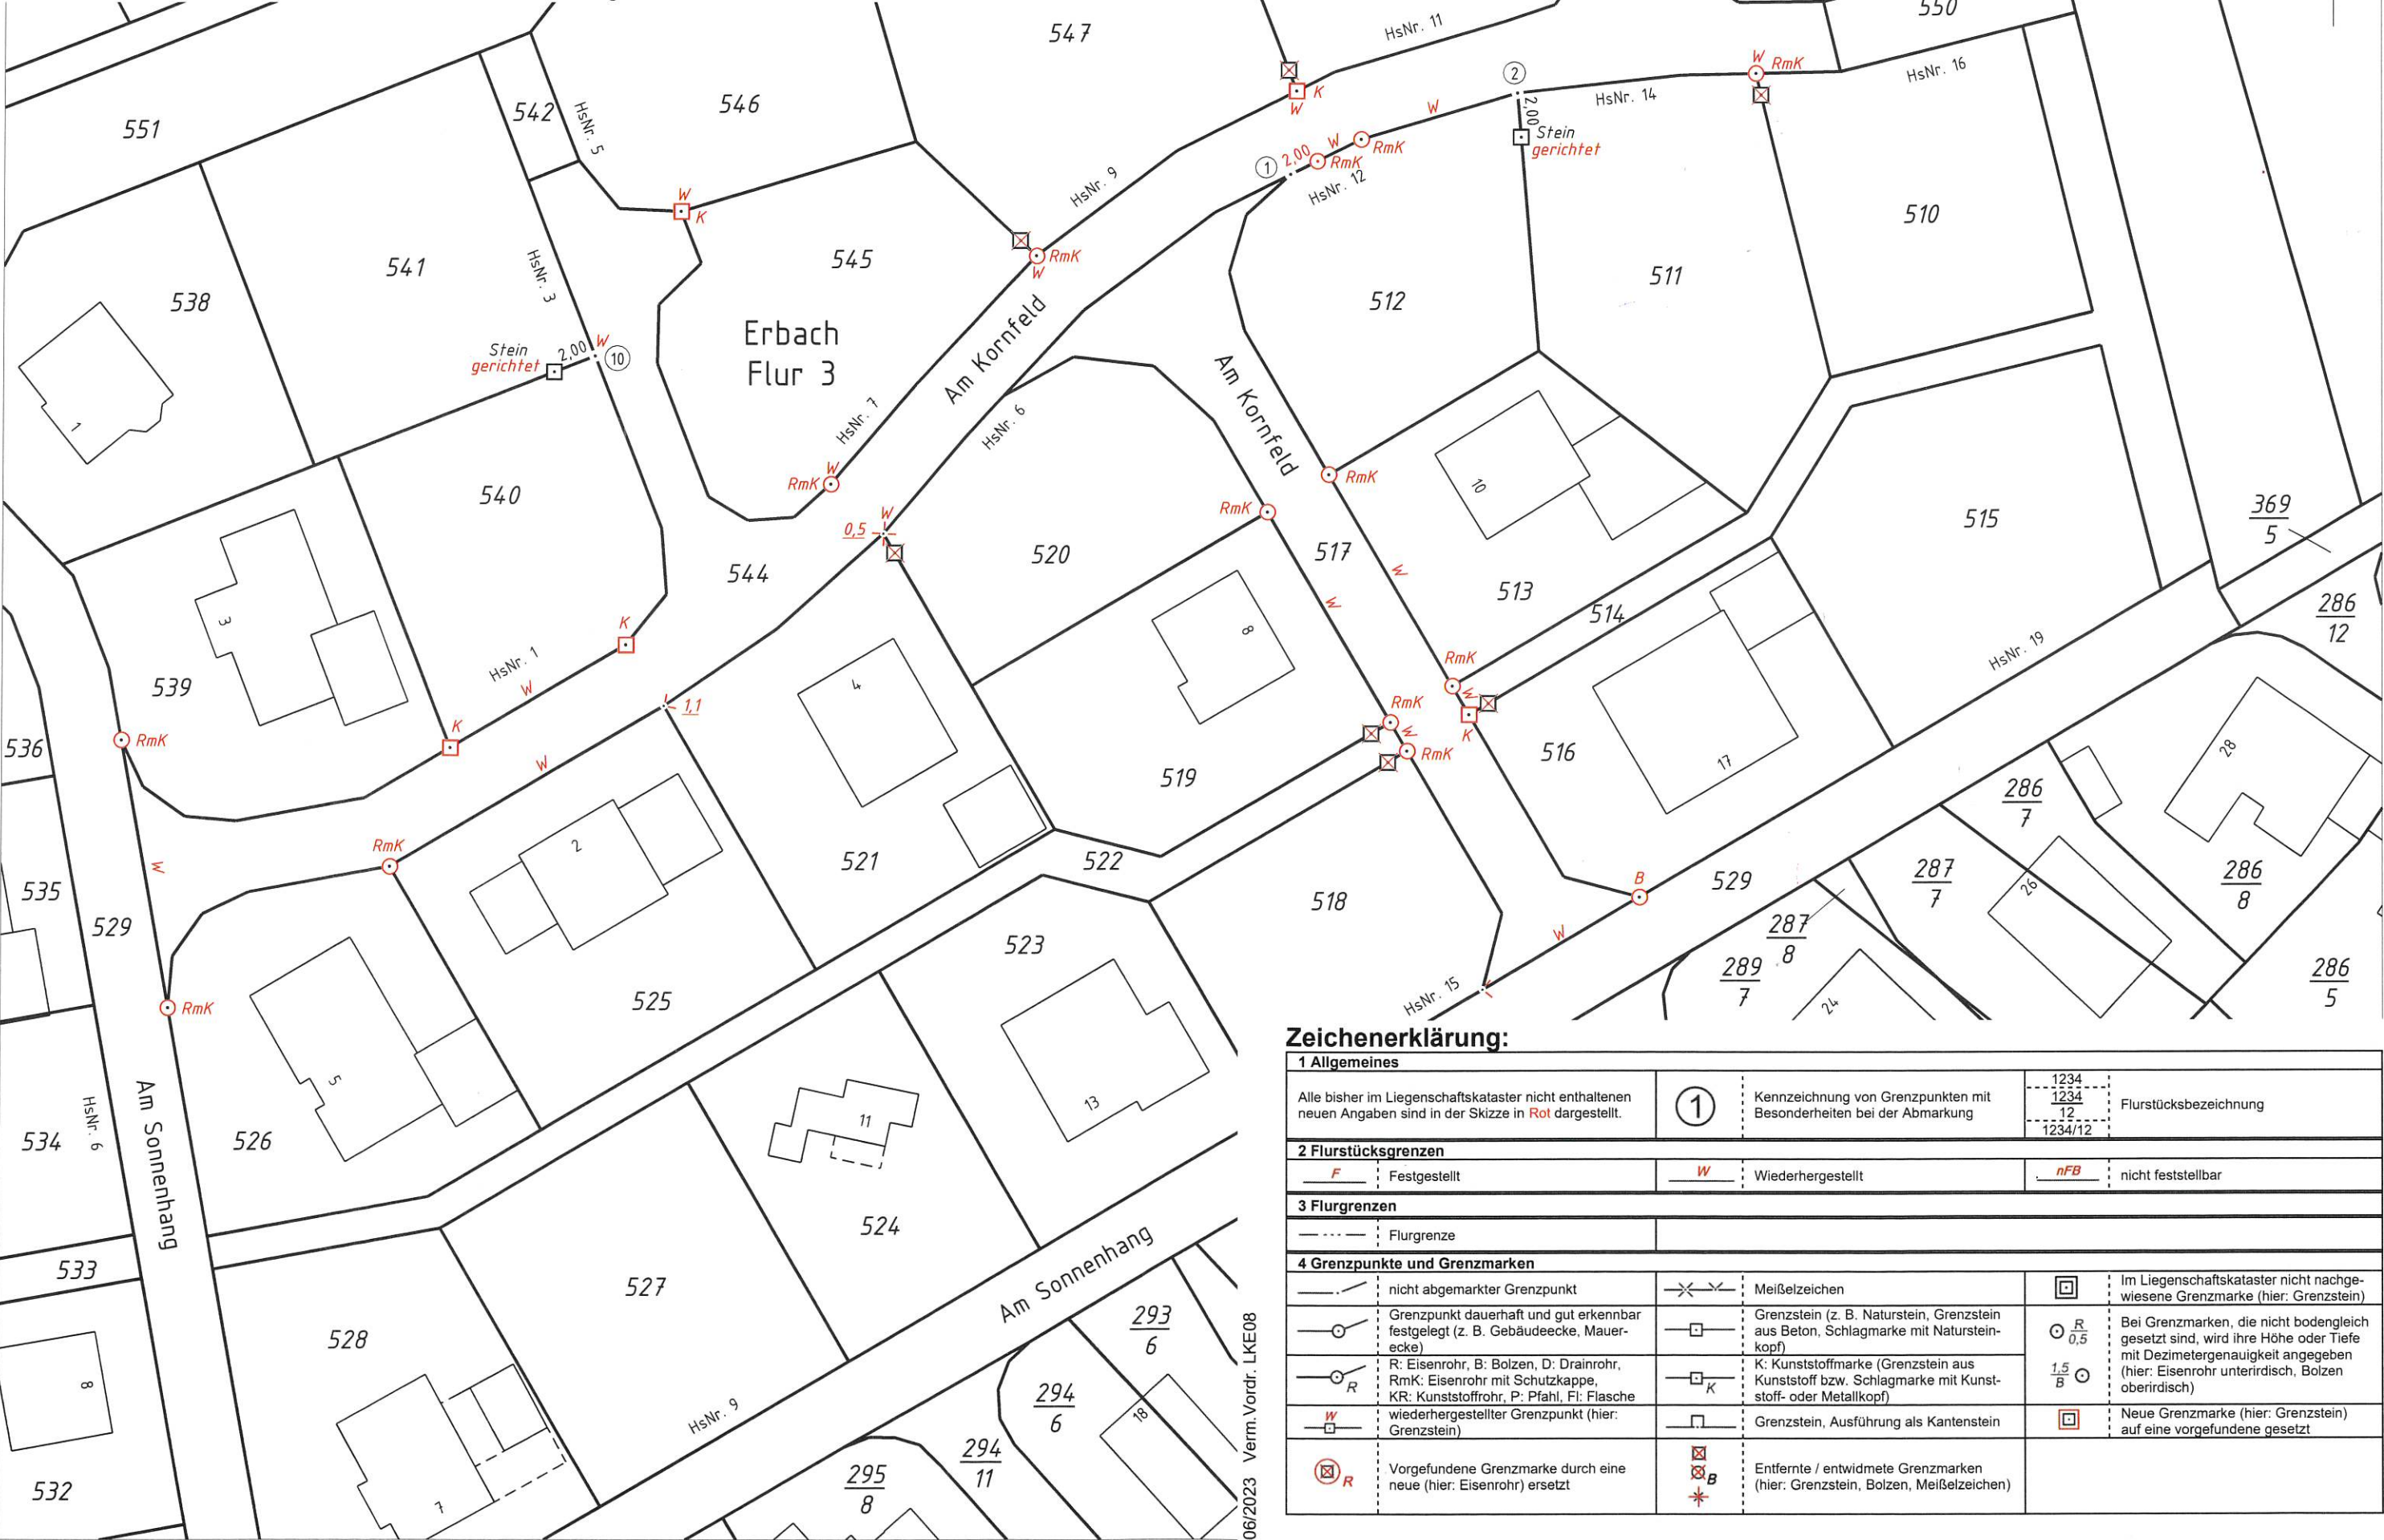

Zeichenerklärung:

1 Allgemeines					
Alle bisher im Liegenschaftskataster nicht enthaltenen neuen Angaben sind in der Skizze in Rot dargestellt.		①	Kennzeichnung von Grenzpunkten mit Besonderheiten bei der Abmarkung	<div>1234</div> <div>1234</div> <div>12</div> <div>1234/12</div>	Flurstücksbezeichnung
2 Flurstücksgrenzen					
<div>F</div>	Festgestellt	<div>W</div>	Wiederhergestellt	<div>nFB</div>	nicht feststellbar
3 Flurgrenzen					
<div>---</div>	Flurgrenze				
4 Grenzpunkte und Grenzmarken					
<div>— /</div>	nicht abgemarkter Grenzpunkt	<div>✕ ✕</div>	Meißelzeichen	<div>◻</div>	Im Liegenschaftskataster nicht nachgewiesene Grenzmarke (hier: Grenzstein)
<div>— ○</div>	Grenzpunkt dauerhaft und gut erkennbar festgelegt (z. B. Gebäudeecke, Mauer- ecke)	<div>— □</div>	Grenzstein (z. B. Naturstein, Grenzstein aus Beton, Schlagmarke mit Naturstein- kopf)	<div>○ <div>R</div> 0,5</div>	Bei Grenzmarken, die nicht bodengleich gesetzt sind, wird ihre Höhe oder Tiefe mit Dezimetergenauigkeit angegeben (hier: Eisenrohr unterirdisch, Bolzen oberirdisch)
<div>— ○ <div>R</div></div>	R: Eisenrohr, B: Bolzen, D: Drainrohr, RmK: Eisenrohr mit Schutzkappe, KR: Kunststoffrohr, P: Pfahl, FI: Flasche	<div>— □ <div>K</div></div>	K: Kunststoffmarke (Grenzstein aus Kunststoff bzw. Schlagmarke mit Kunst- stoff- oder Metallkopf)	<div>1,5 <div>○</div> <div>B</div></div>	
<div><div>W</div> — □</div>	wiederhergestellter Grenzpunkt (hier: Grenzstein)	<div>— □</div>	Grenzstein, Ausführung als Kantenstein	<div>◻</div>	Neue Grenzmarke (hier: Grenzstein) auf eine vorgefundene gesetzt
<div>◻ <div>R</div></div>	Vorgefundene Grenzmarke durch eine neue (hier: Eisenrohr) ersetzt	<div>✕ <div>B</div></div> <div>✱</div>	Entfernte / entwidmete Grenzmarken (hier: Grenzstein, Bolzen, Meißelzeichen)		